



Gemeinde Greifensee

Bauprojekt

Revitalisierung Werrikerbach

Abschnitt 3

Querprofile 1:100

Dübendorf 20. August 2021 / gr.5005


Plan-Nummer	Version: 1.1		
2	Format: 30 x 137		
	Datum:	Visum:	
Erstellt:	20.08.2021	Man	
Geprüft:	20.08.2021	Fre	
Dateiname:	gr.5005_BP.dwg		



Gossweiler Ingenieure AG
Neuhofstrasse 34
8600 Dübendorf
Telefon 044 802 77 11
www.gossweiler.com


Querprofil 1, 1:100

Werrikerbach; m 985.00

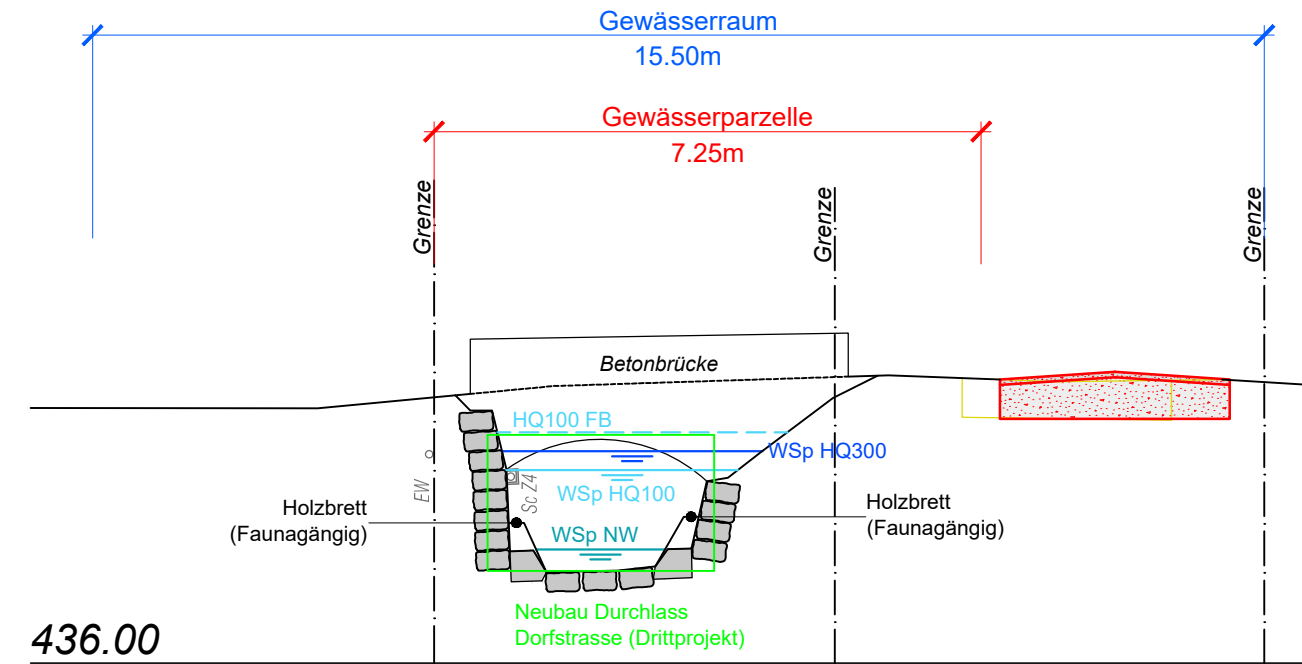


Querprofil 3, 1:100

Werrikerbach; m 1045.00

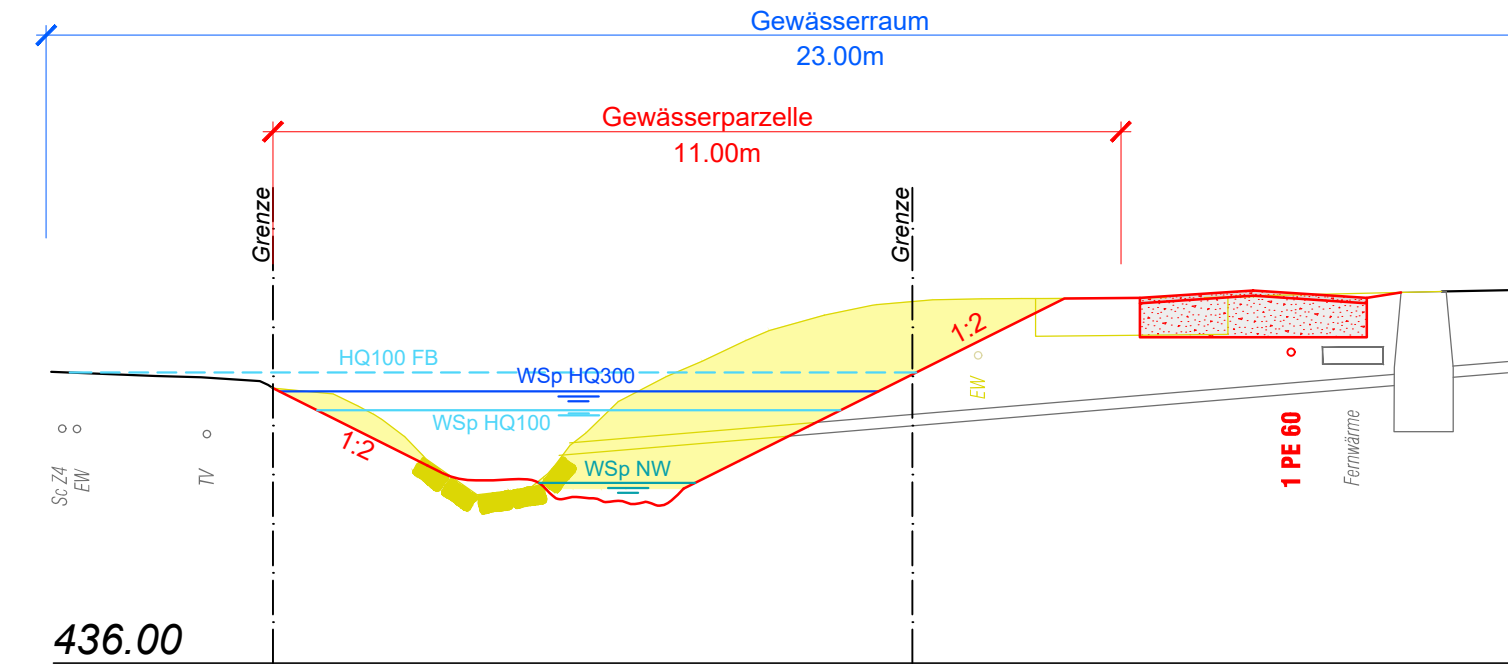


Querprofil 5, 1:100

Werrikerbach; m 1160.00

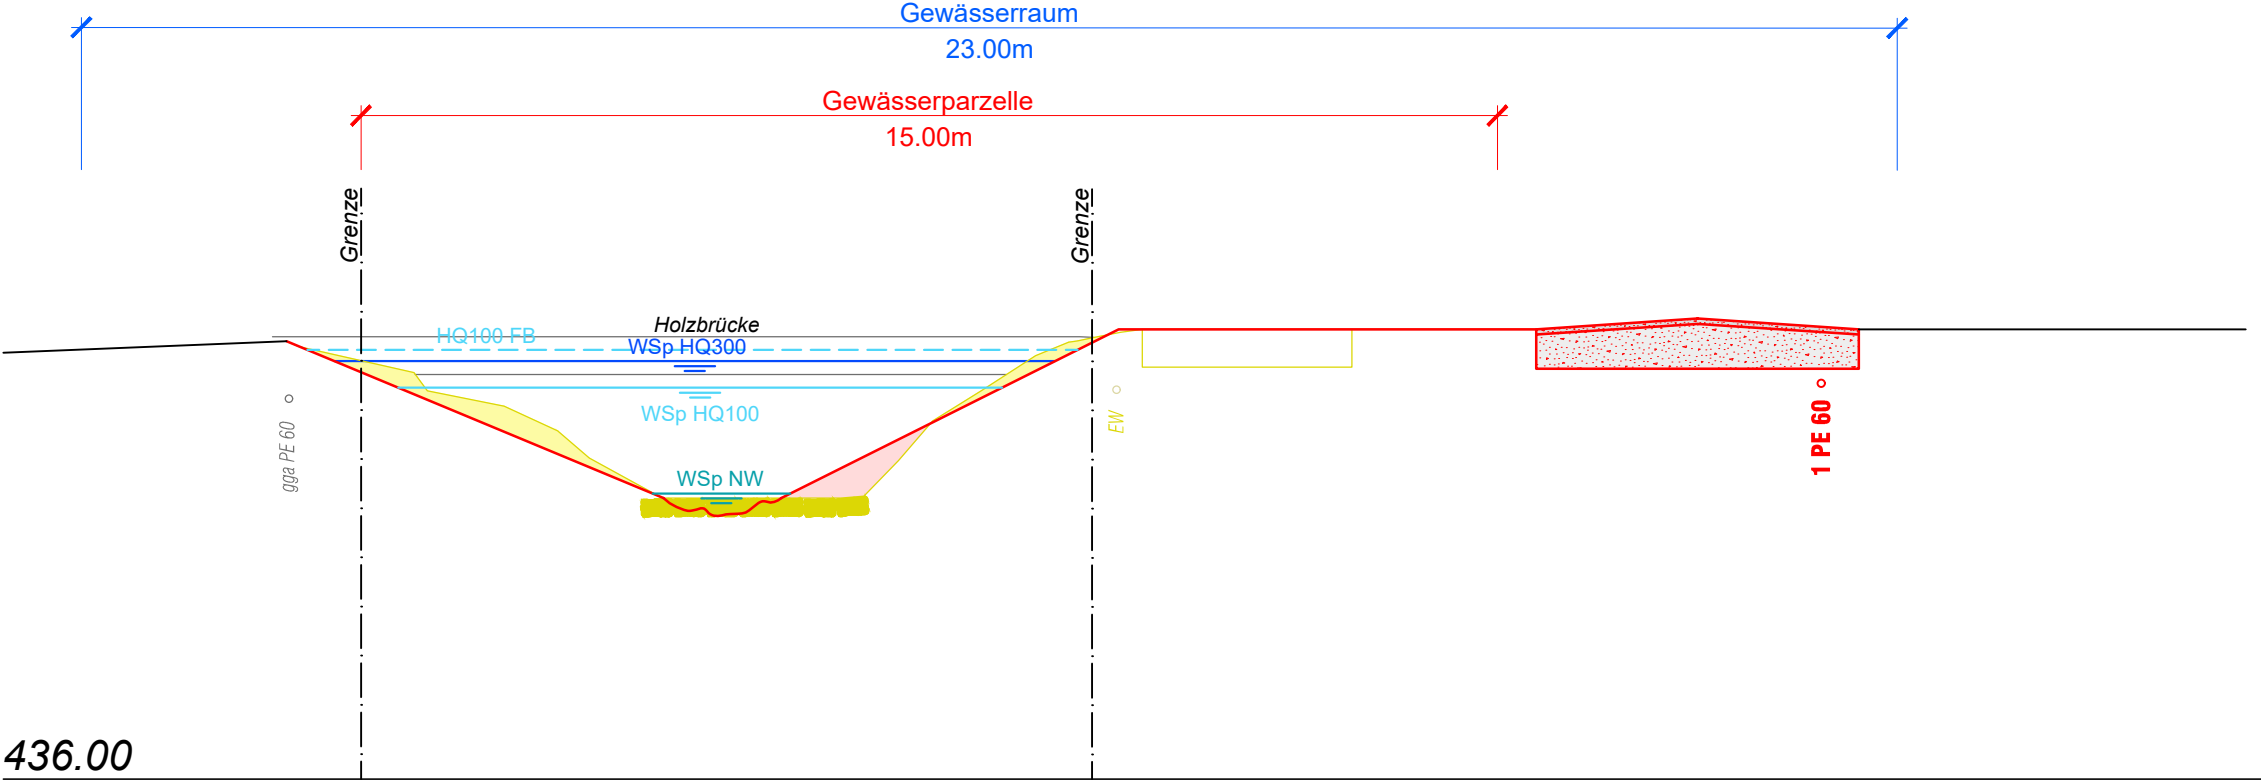


Querprofil 6, 1:100

Werrikerbach; m 1185.00

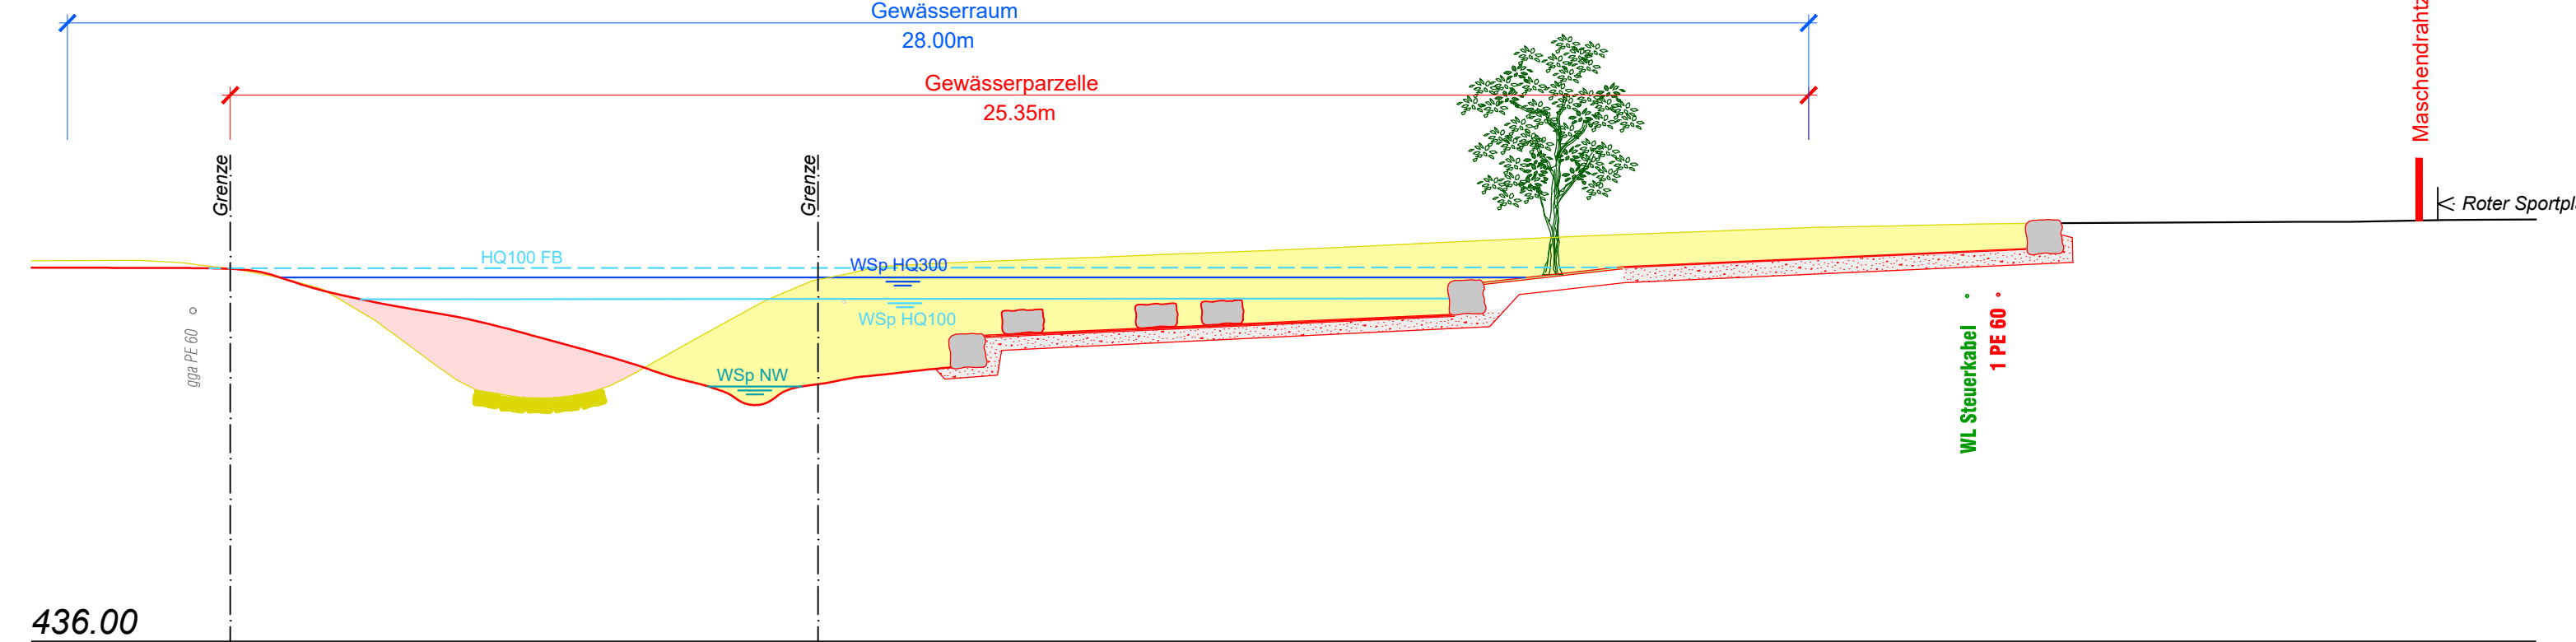


Querprofil 2, 1:100

Werrikerbach; m 990.00

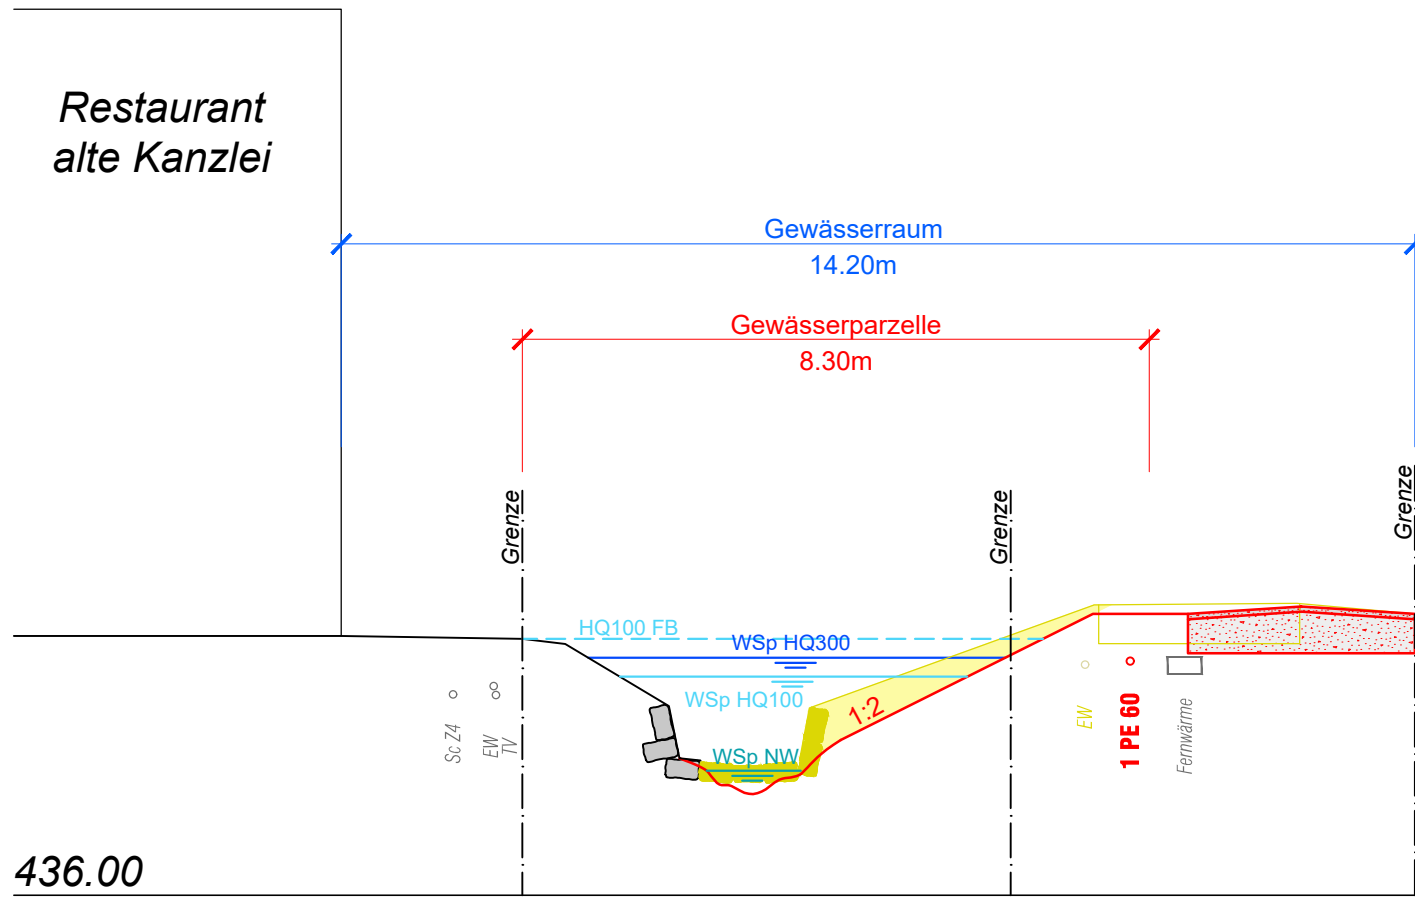


Querprofil 4, 1:100

Werrikerbach; m 1080.00

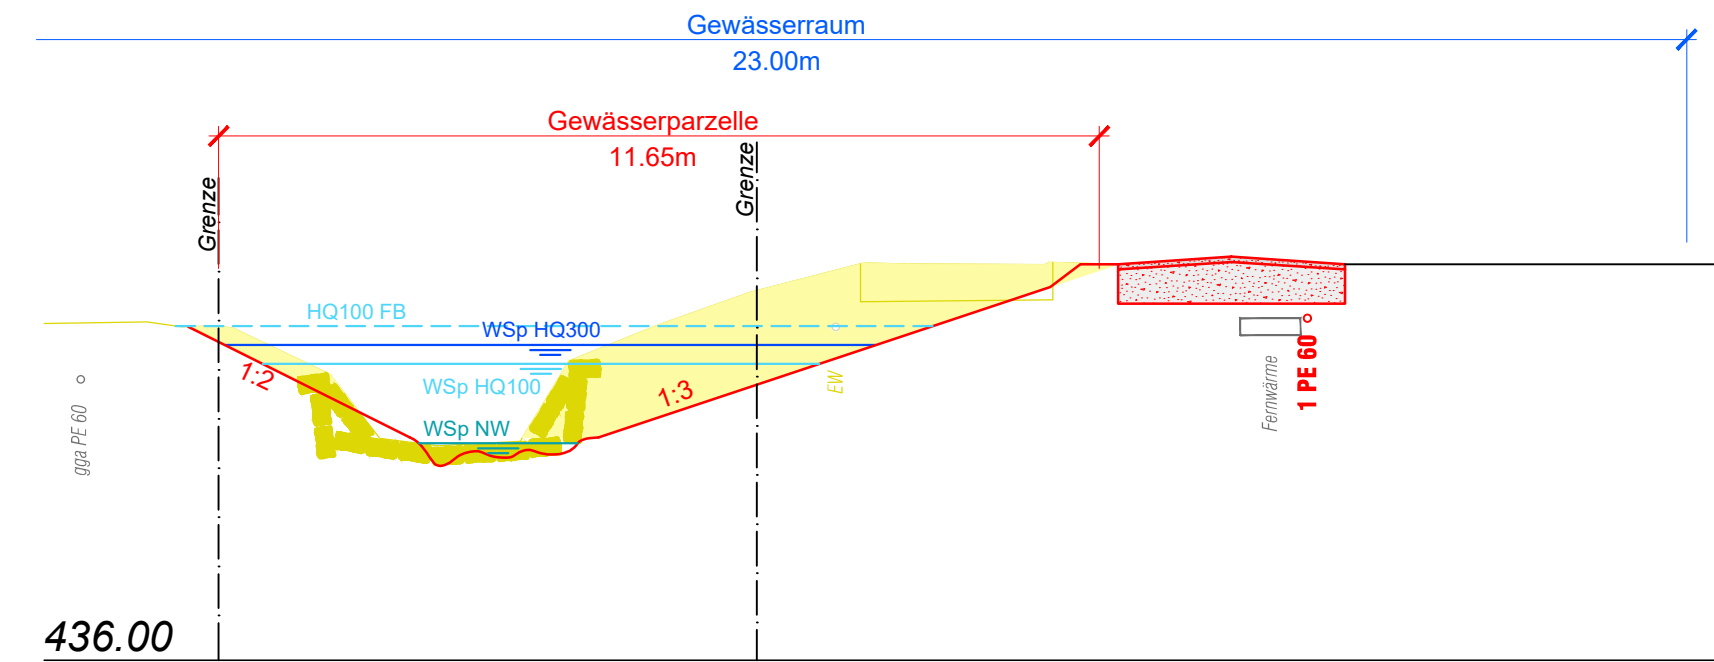


Querprofil 7, 1:100

Werrikerbach; m 1230.00

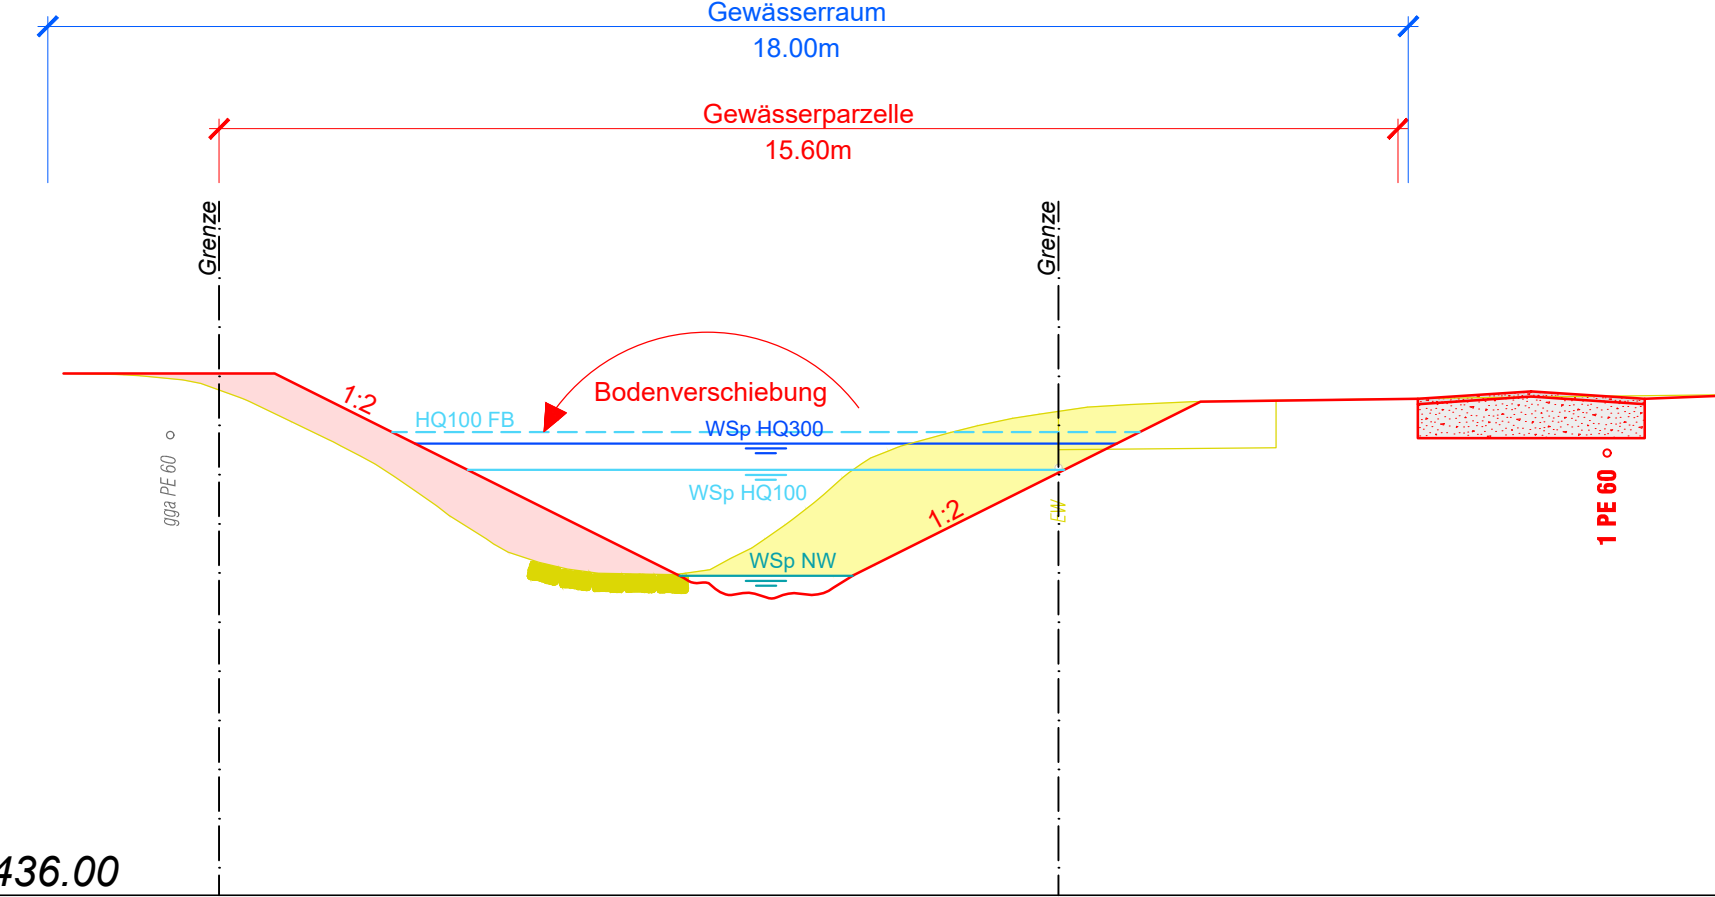

Querprofil 8, 1:100

Werrikerbach; m 1265.00

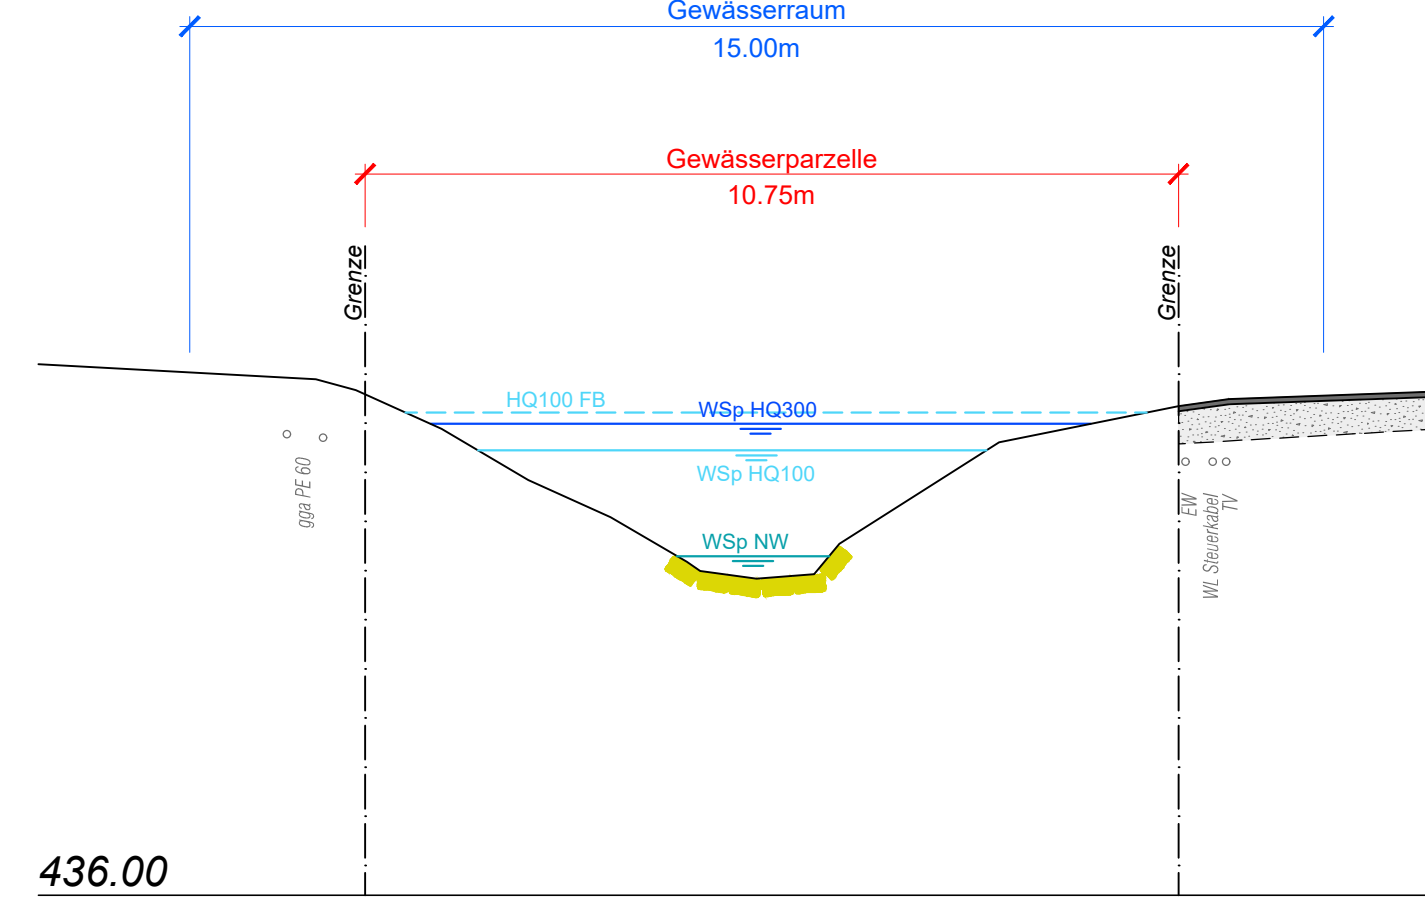

Querprofil 9, 1:100

Werrikerbach; m 1320.00

