



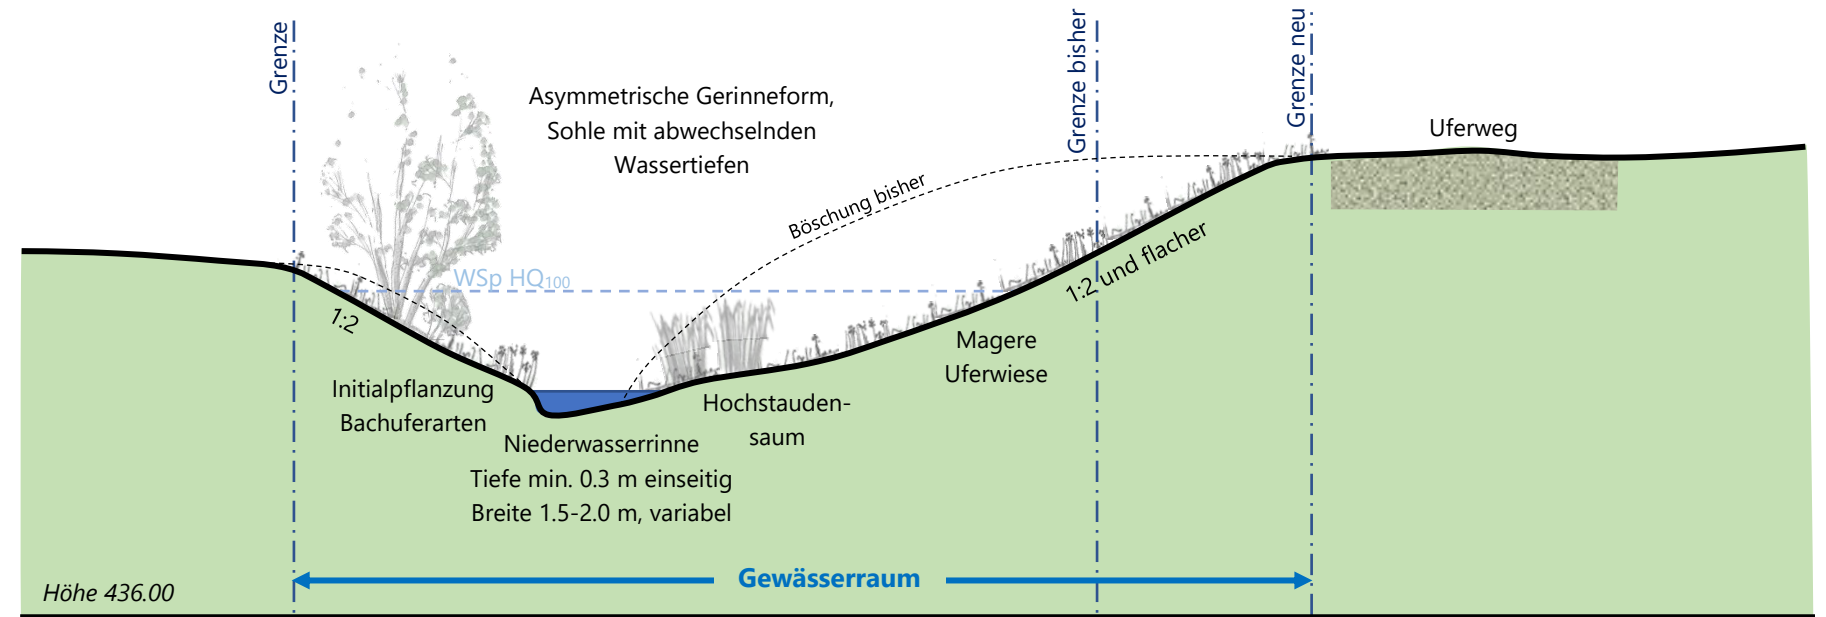


Revitalisierung Werrikerbach

Gestaltungsprofile, Normalprofile

Plannummer 8
erstellt 23.04.2021
revidiert 23.04.2021
freigegeben 23.04.2021
Auftragsnummer gr.5005 / Fre

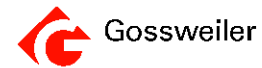

Querprofil 3, 1:100

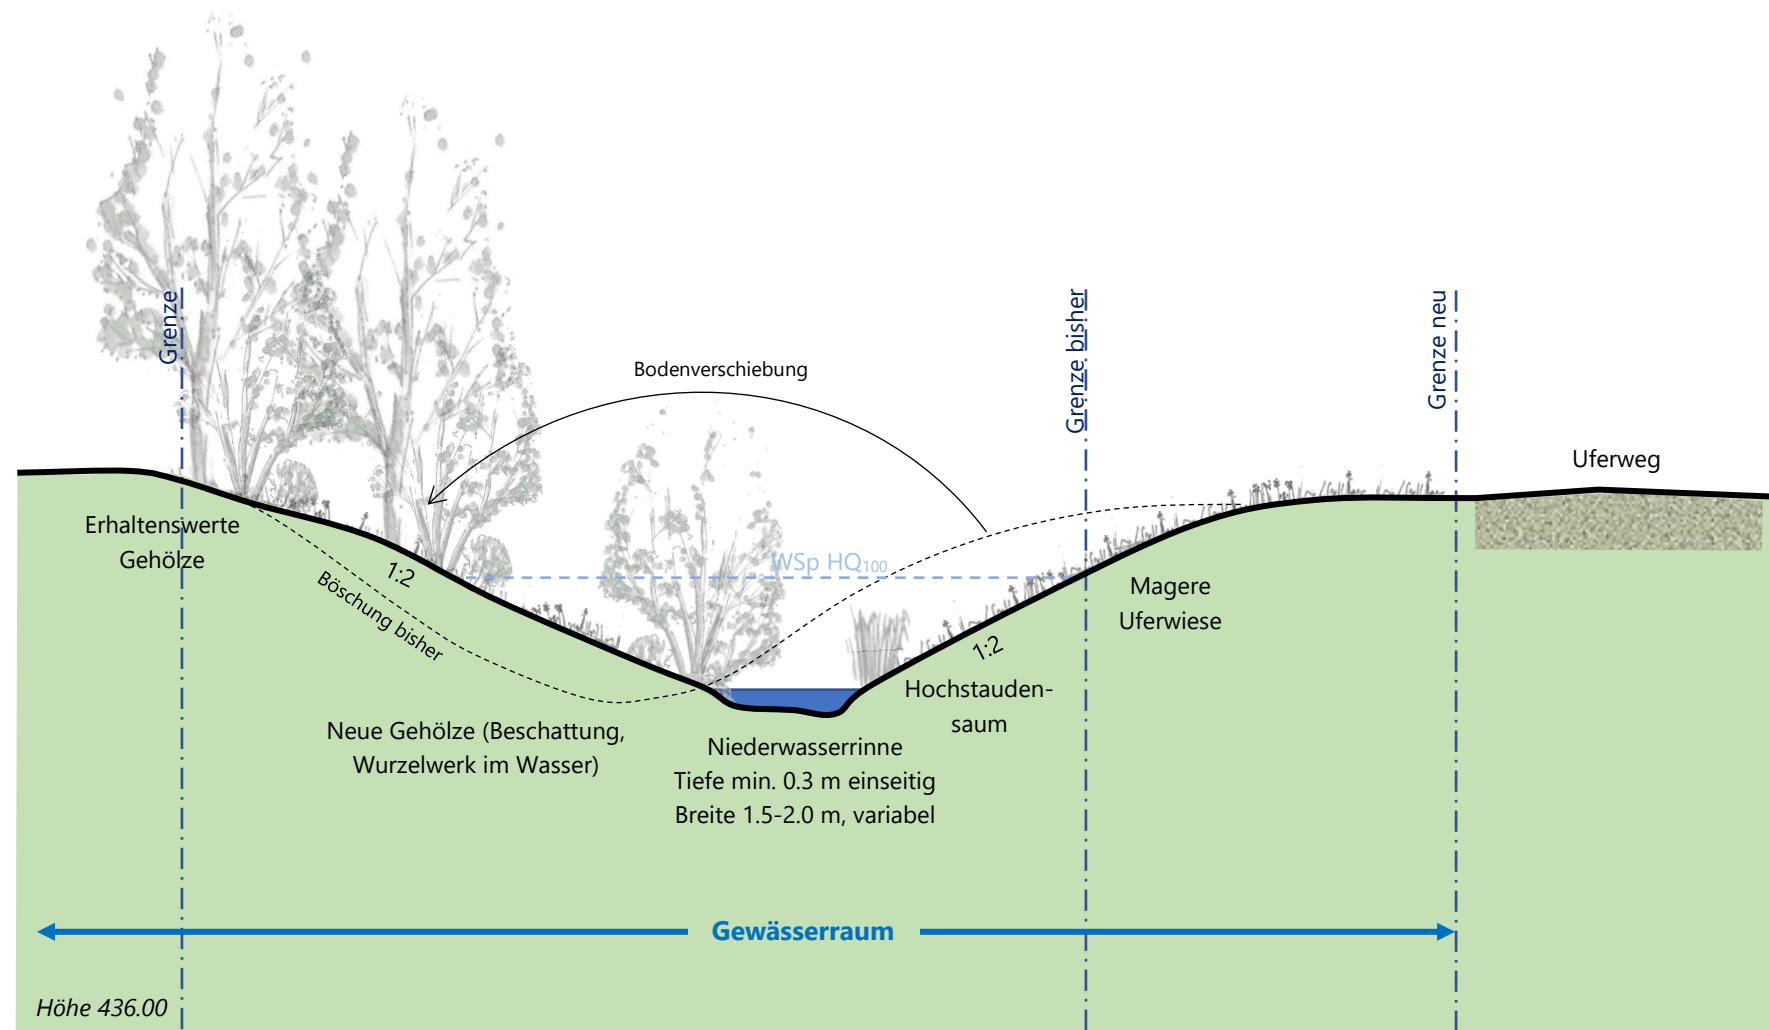

Querprofil 7, 1:100