


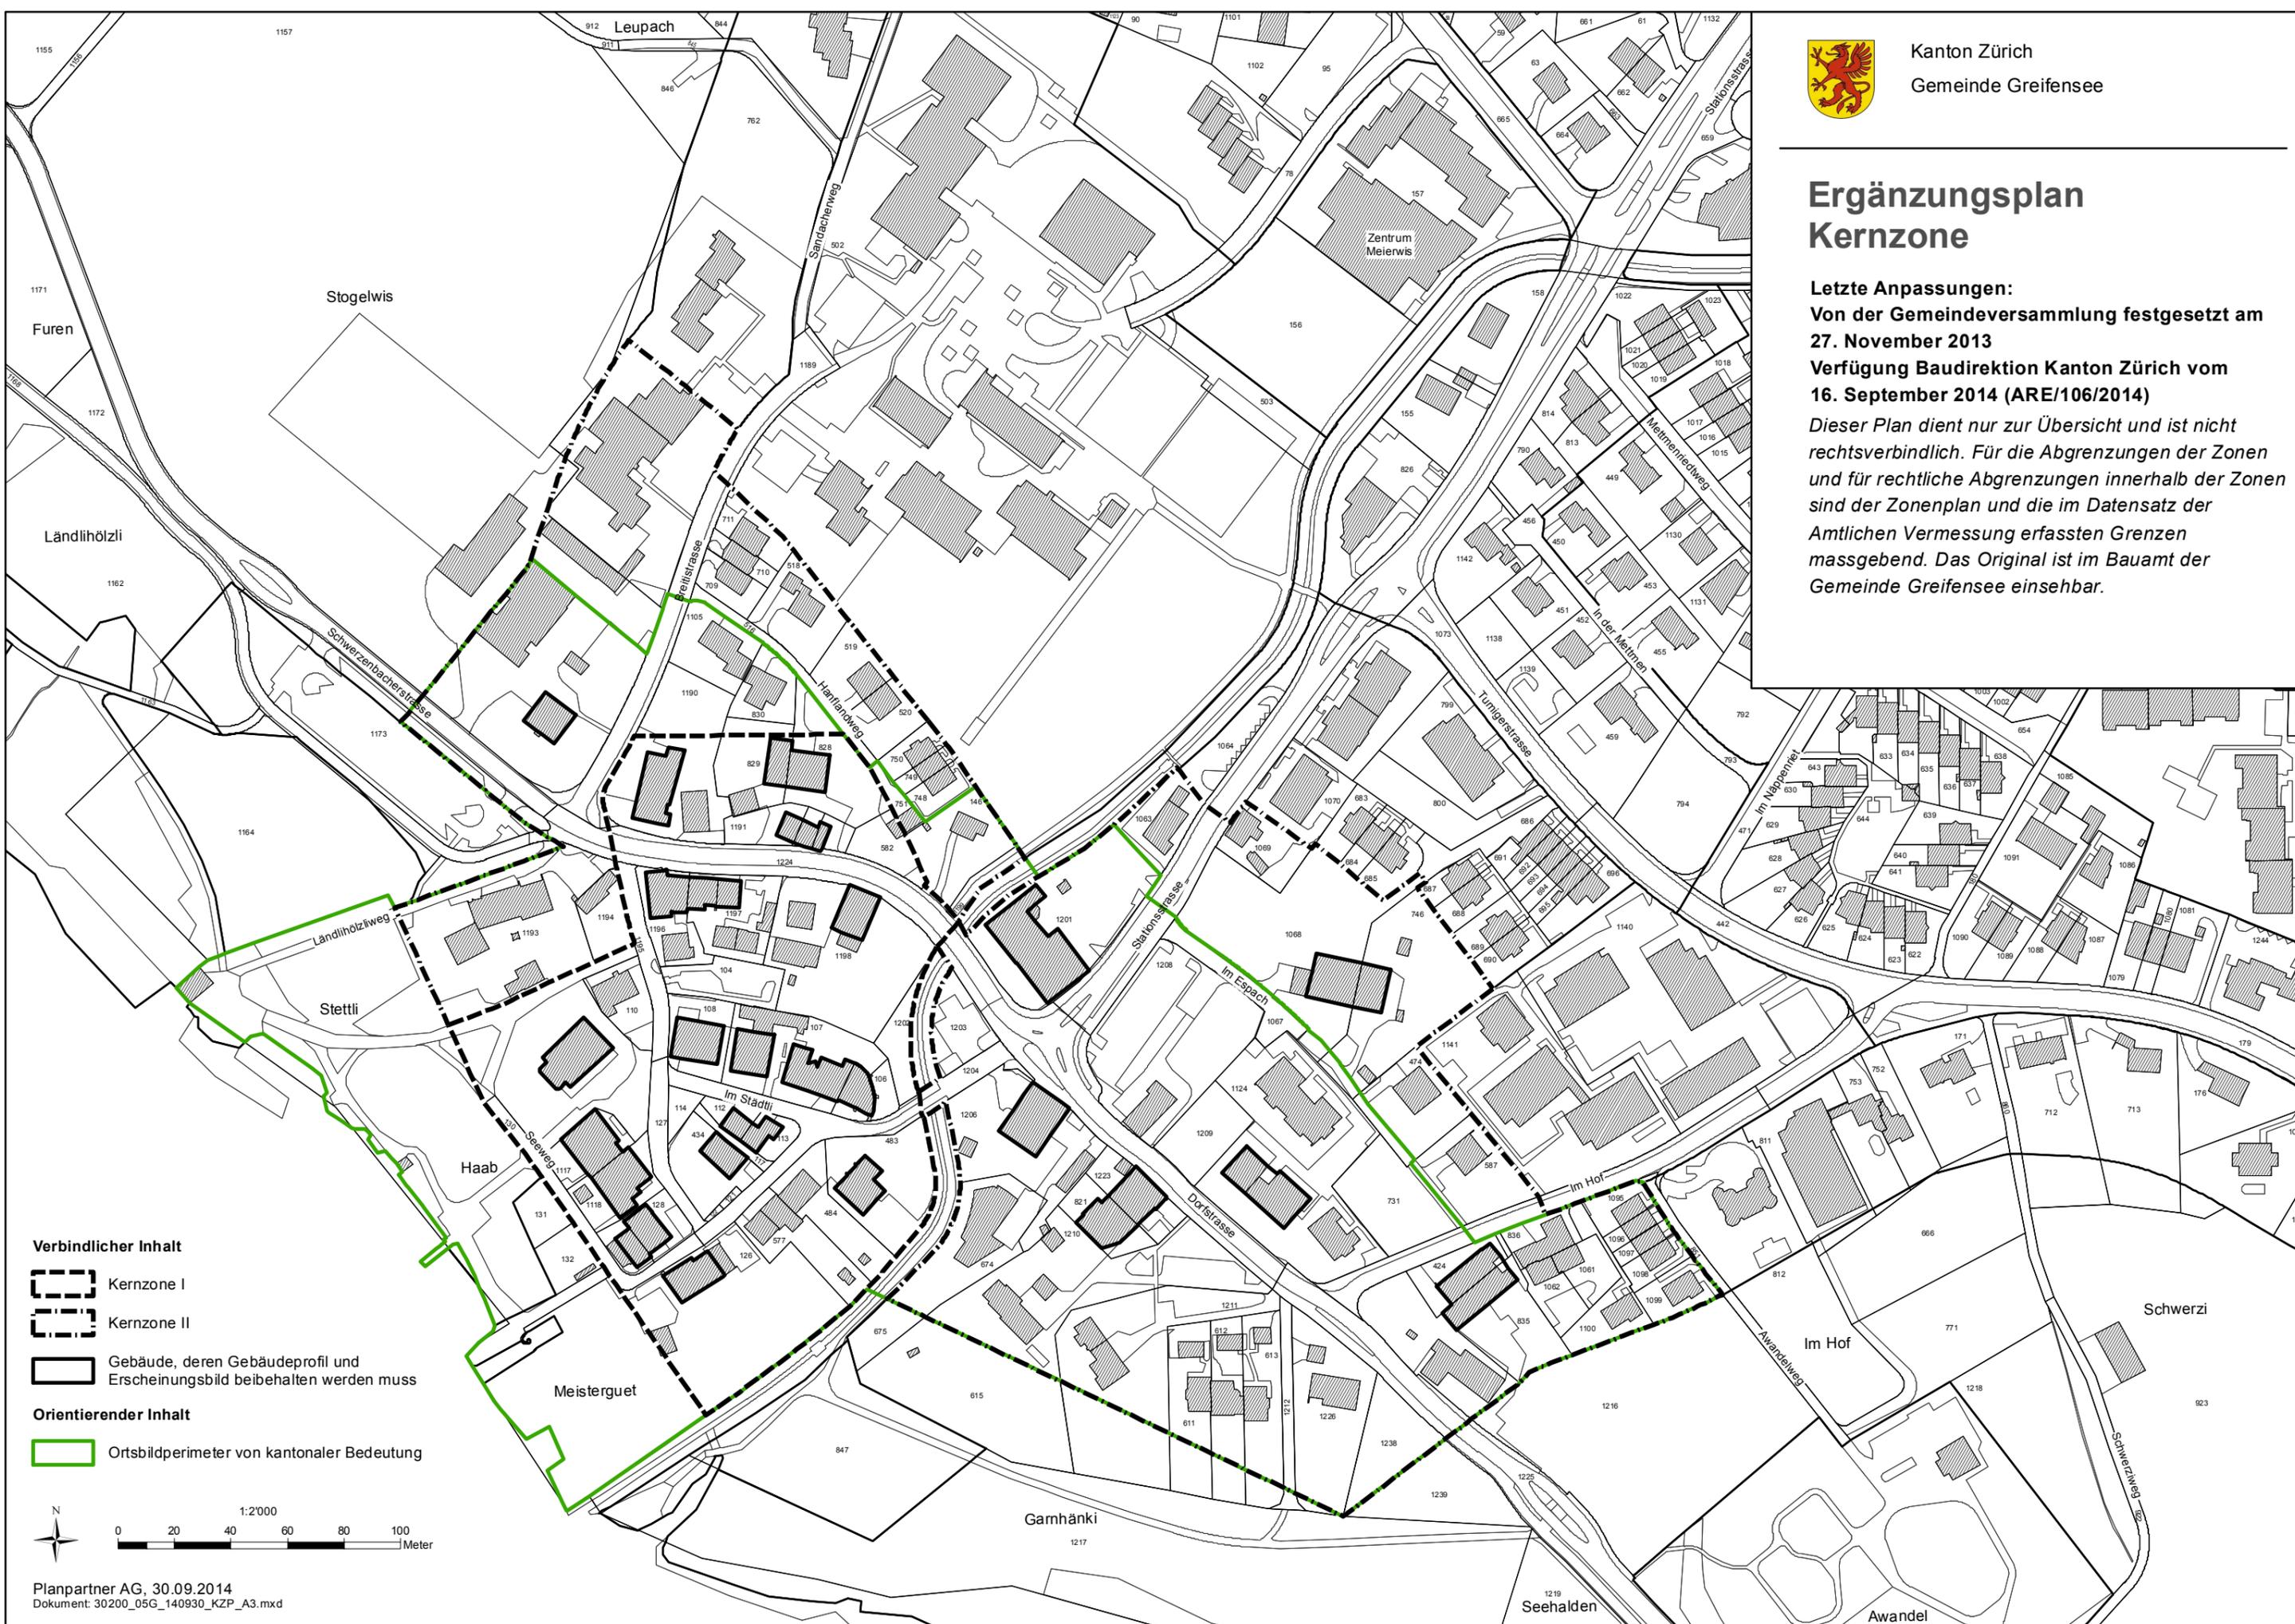

Ergänzungsplan Kernzone

Letzte Anpassungen:
Von der Gemeindeversammlung festgesetzt am
27. November 2013
Verfügung Baudirektion Kanton Zürich vom
16. September 2014 (ARE/106/2014)

Dieser Plan dient nur zur Übersicht und ist nicht rechtsverbindlich. Für die Abgrenzungen der Zonen und für rechtliche Abgrenzungen innerhalb der Zonen sind der Zonenplan und die im Datensatz der Amtlichen Vermessung erfassten Grenzen massgebend. Das Original ist im Bauamt der Gemeinde Greifensee einsehbar.



- Verbindlicher Inhalt**
- Kernzone I
 - Kernzone II
 - Gebäude, deren Gebäudeprofil und Erscheinungsbild beibehalten werden muss
- Orientierender Inhalt**
- Ortsbildperimeter von kantonaler Bedeutung

