

Fassung für die kantonale Vorprüfung und öffentliche Auflage

Technische Revision Bau- und Zonenordnung

Zonenplanänderung Kat.-Nrn.: 1202 und 1205

Masstab 1: 1'000

Von der Gemeindeversammlung festgesetzt am:

Namens der Gemeindeversammlung
Die Präsidentin:
Dr. M. Keller

Der Gemeindeschreiber:
P. Sturzenegger

Von der Baudirektion genehmigt am:

Für die Baudirektion:

BDV Nr.

Im Amtsblatt ausgeschrieben am:

Kloten, 17. März 2025 / gr.1025.1

Plan-Nummer	Version: 1.0	
1.5	Format: 63 x 29.7	
	Datum:	Visum:
Erstellt:	17.03.2025	Frj
Geprüft:	17.03.2025	Hem
Dateiname: gr.1025.1_BZO_Revision.vwx		
Druckdatum: 17.03.2025		



Gossweiler

Gossweiler Ingenieure AG
Lindenstrasse 23
8302 Kloten
Telefon 044 815 51 00
www.gossweiler.com

Legende

Festlegungsinhalt

Kernzone I
Kernzone II
Erholungszone Garnhänki-Wiese
Freihaltezone



Ausnützungsziffer Max (AZ)
Empfindlichkeitsstufe (ES)

55%


III
III

Informationsinhalt


Freihaltezone kantonal
Gewässer

Temporäre Festlegungen

Beantragte Festlegungen

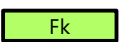

Rechtsgültiger Zonenplan

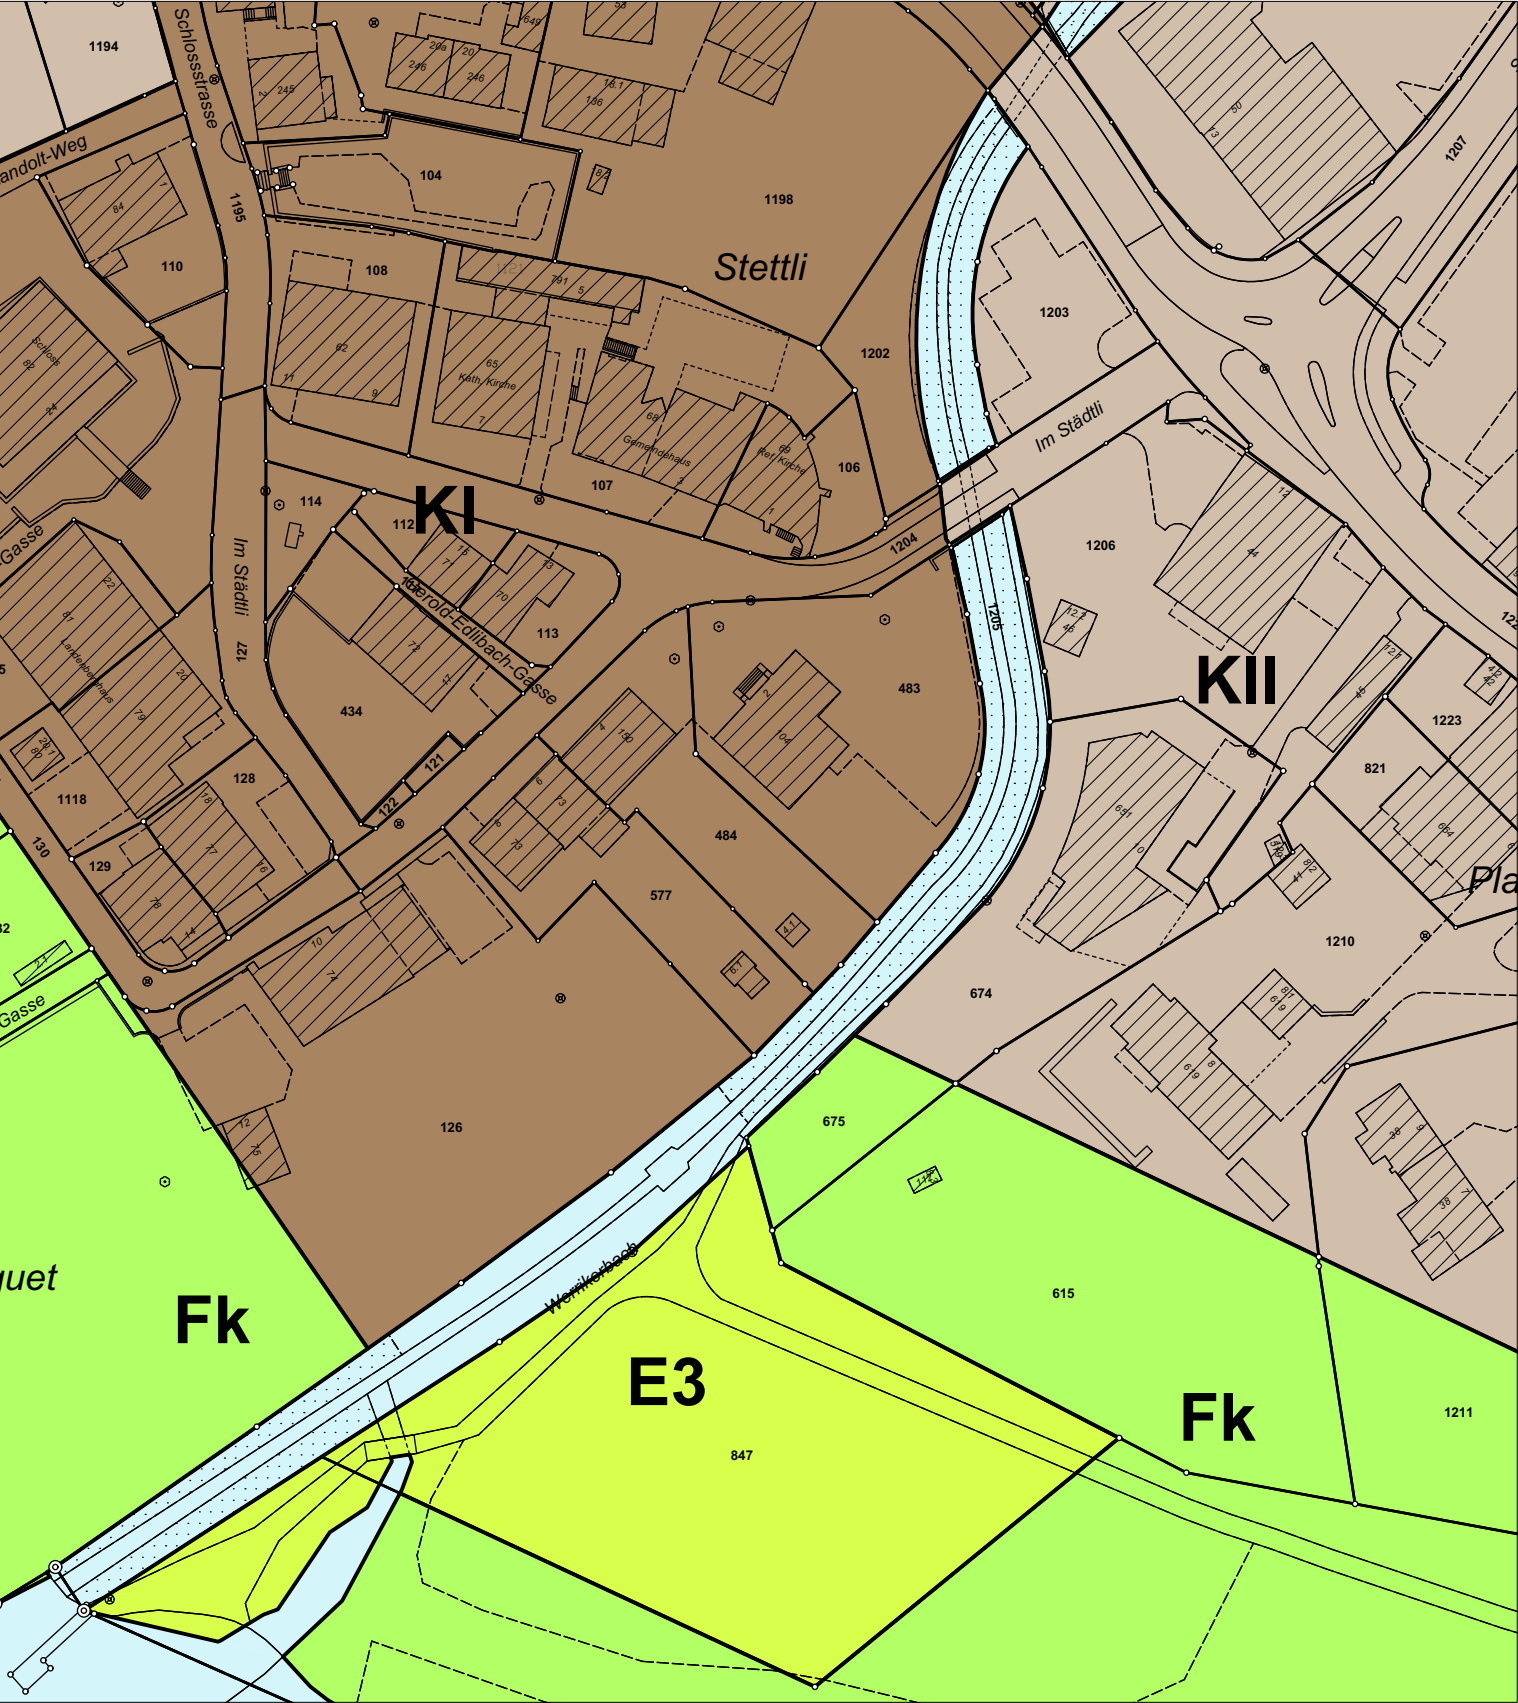

Zonenplanänderung

