


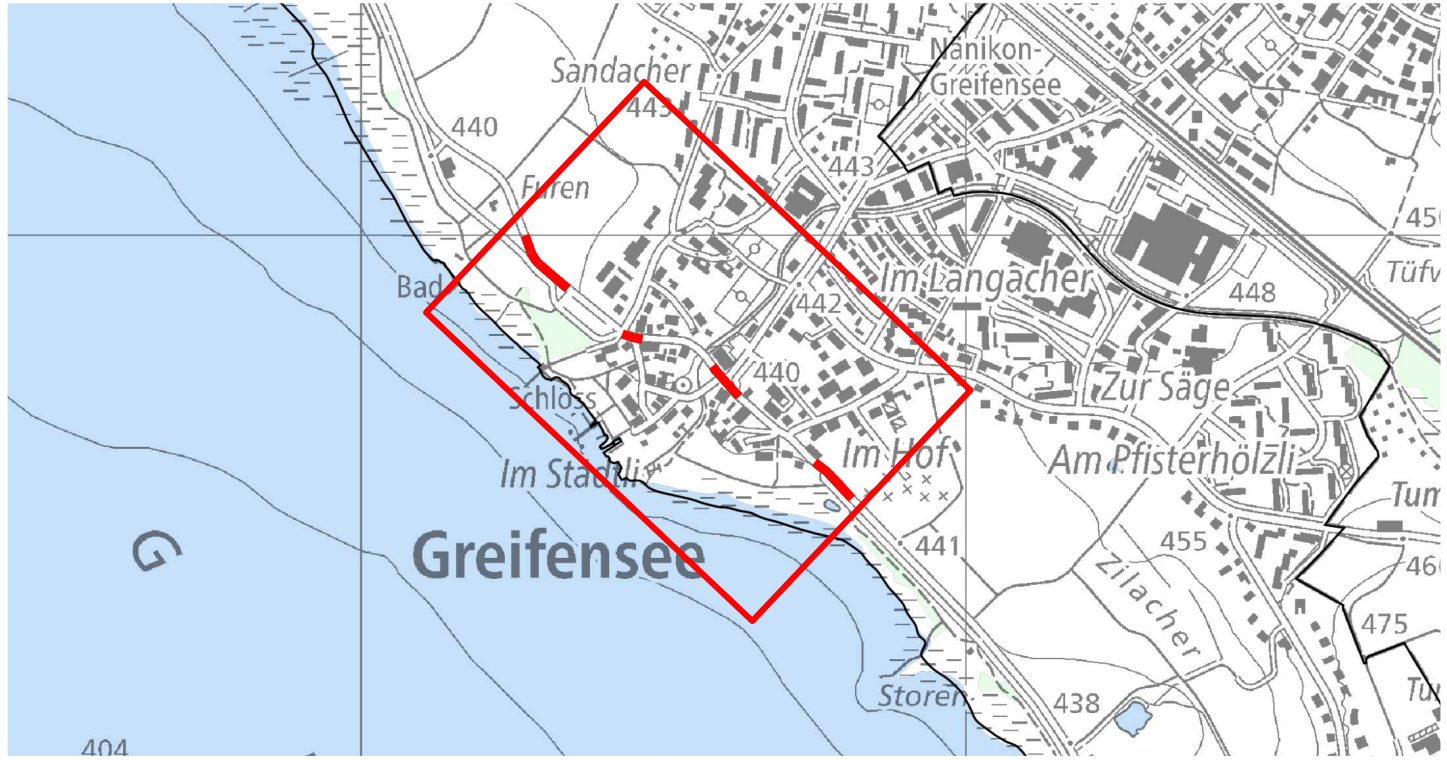

Version	Verfasser			Bemerkungen	Format	Plan Nummer
	Datum	Name	Visum			
0	28.04.2025	Hirzel Pascal	ph		A3	2024-010-01
A						
B						
C						
D						



Kanton Zürich
Baudirektion
Tiefbauamt

Strasseninspektorat

Bearbeitungsstufe: **Auflageprojekt**

Gemeinde: 115 Greifensee

Strasse: 744 Schwerzenbacher-/Dorf-/Seestrasse

Strecke: Stogelwis - Wigarten

km / Bauwerk: 2.345 - 3.005

Vorhaben: Anpassung Eingangstore und Velomassnahmen

Übersichtsplan 1:2500

Projekt Nummer: **84S-74022**

Projektverfasser



HIRZEL
BAUINGENIEURE

Alter Müliturm
Bahnhofstrasse 23
8330 Pfäffikon ZH

+41 79 401 05 02
marco@hirzel-bauingenieure.ch

