


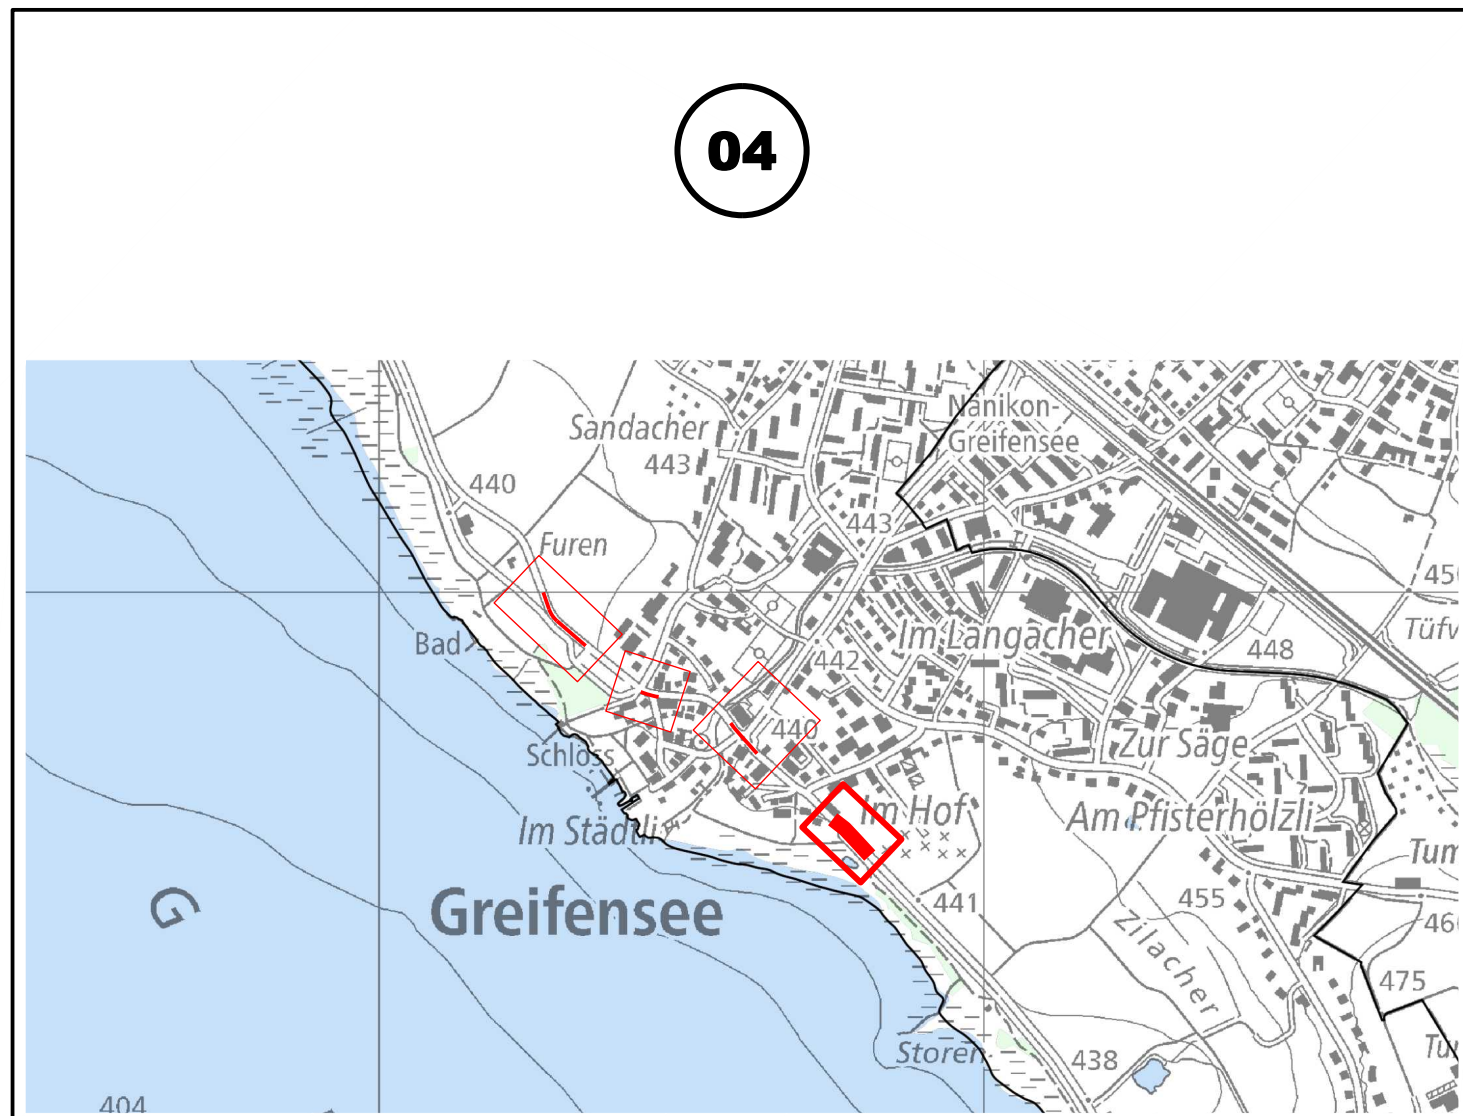

Version	Verfasser	Datum	Name	Visum	Bemerkungen	Format	Plan Nummer
0		08.05.2025	Hirzel Pascal	ph		105 x 30	2024-010-04
A							
B							
C							
D							

Bearbeitungsstufe: Auflageprojekt

Gemeinde: 194 Greifensee

Strasse: 744 Schwerzenbacher-/Dorf-/Seestrasse

Strecke: Stogelwis - Wigarten

km / Bauwerk: 2.345 - 3.005

Vorhaben: Anpassung Eingangstore und Velomassnahmen

Situation 1:200

Eingangstor Uster - Greifensee

Projekt Nummer: 84S-74022

Projektverfasser

HIRZEL
BAUINGENIEURE

Alter Müliturm
Bahnhofstrasse 23
8330 Pfäffikon ZH

+41 79 401 05 02
marco@hirzel-bauingenieure.ch

Legende

- best. Wasserleitung
- best. Wasserleitung Signalkabel
- best. Meteorwasserleitung
- best. Sickerwasserleitung
- best. Mischwasserleitung
- best. Schmutzabwasserleitung
- best. Swisscom
- best. GGA
- best. EKZ
- best. Mast verankert und Mast normal
- best. Gasleitung
- Projekt Meteorwasserleitung
- Projekt EKZ
- Projekt Verkehrsmessstelle
- Fremdprojekt Gemeinde
- Fremdprojekt Kanton
- proj. Fahrbahn
- proj. Gehweg
- Anpassung Belag
- Anpassung Grünfläche
- Anpassung Chaussierung
- Anpassung Pflasterung
- Anpassung Rassengitterstein

Belagsaufbau Fahrbahn:				
Deckbelag	AC	8 H, LA	PmB 65/105-80 (CH-E)	3.0 cm
Binderschicht	AC B	22 H	PmB 45/80-80 (CH-E)	8.0 cm
Tragschicht	AC T	22 N	70/100	7.0 cm
Fundation bestehend				min. 55.0 cm
Total				min. 73.0 cm

Belagsaufbau Gehweg:				
Deckbelag	AC	8 N	70/100	2.5 cm
Tragschicht	AC T	16 N	70/100	6.5 cm
Fundation				min. 40.0 cm
Total				min. 49.0 cm

