


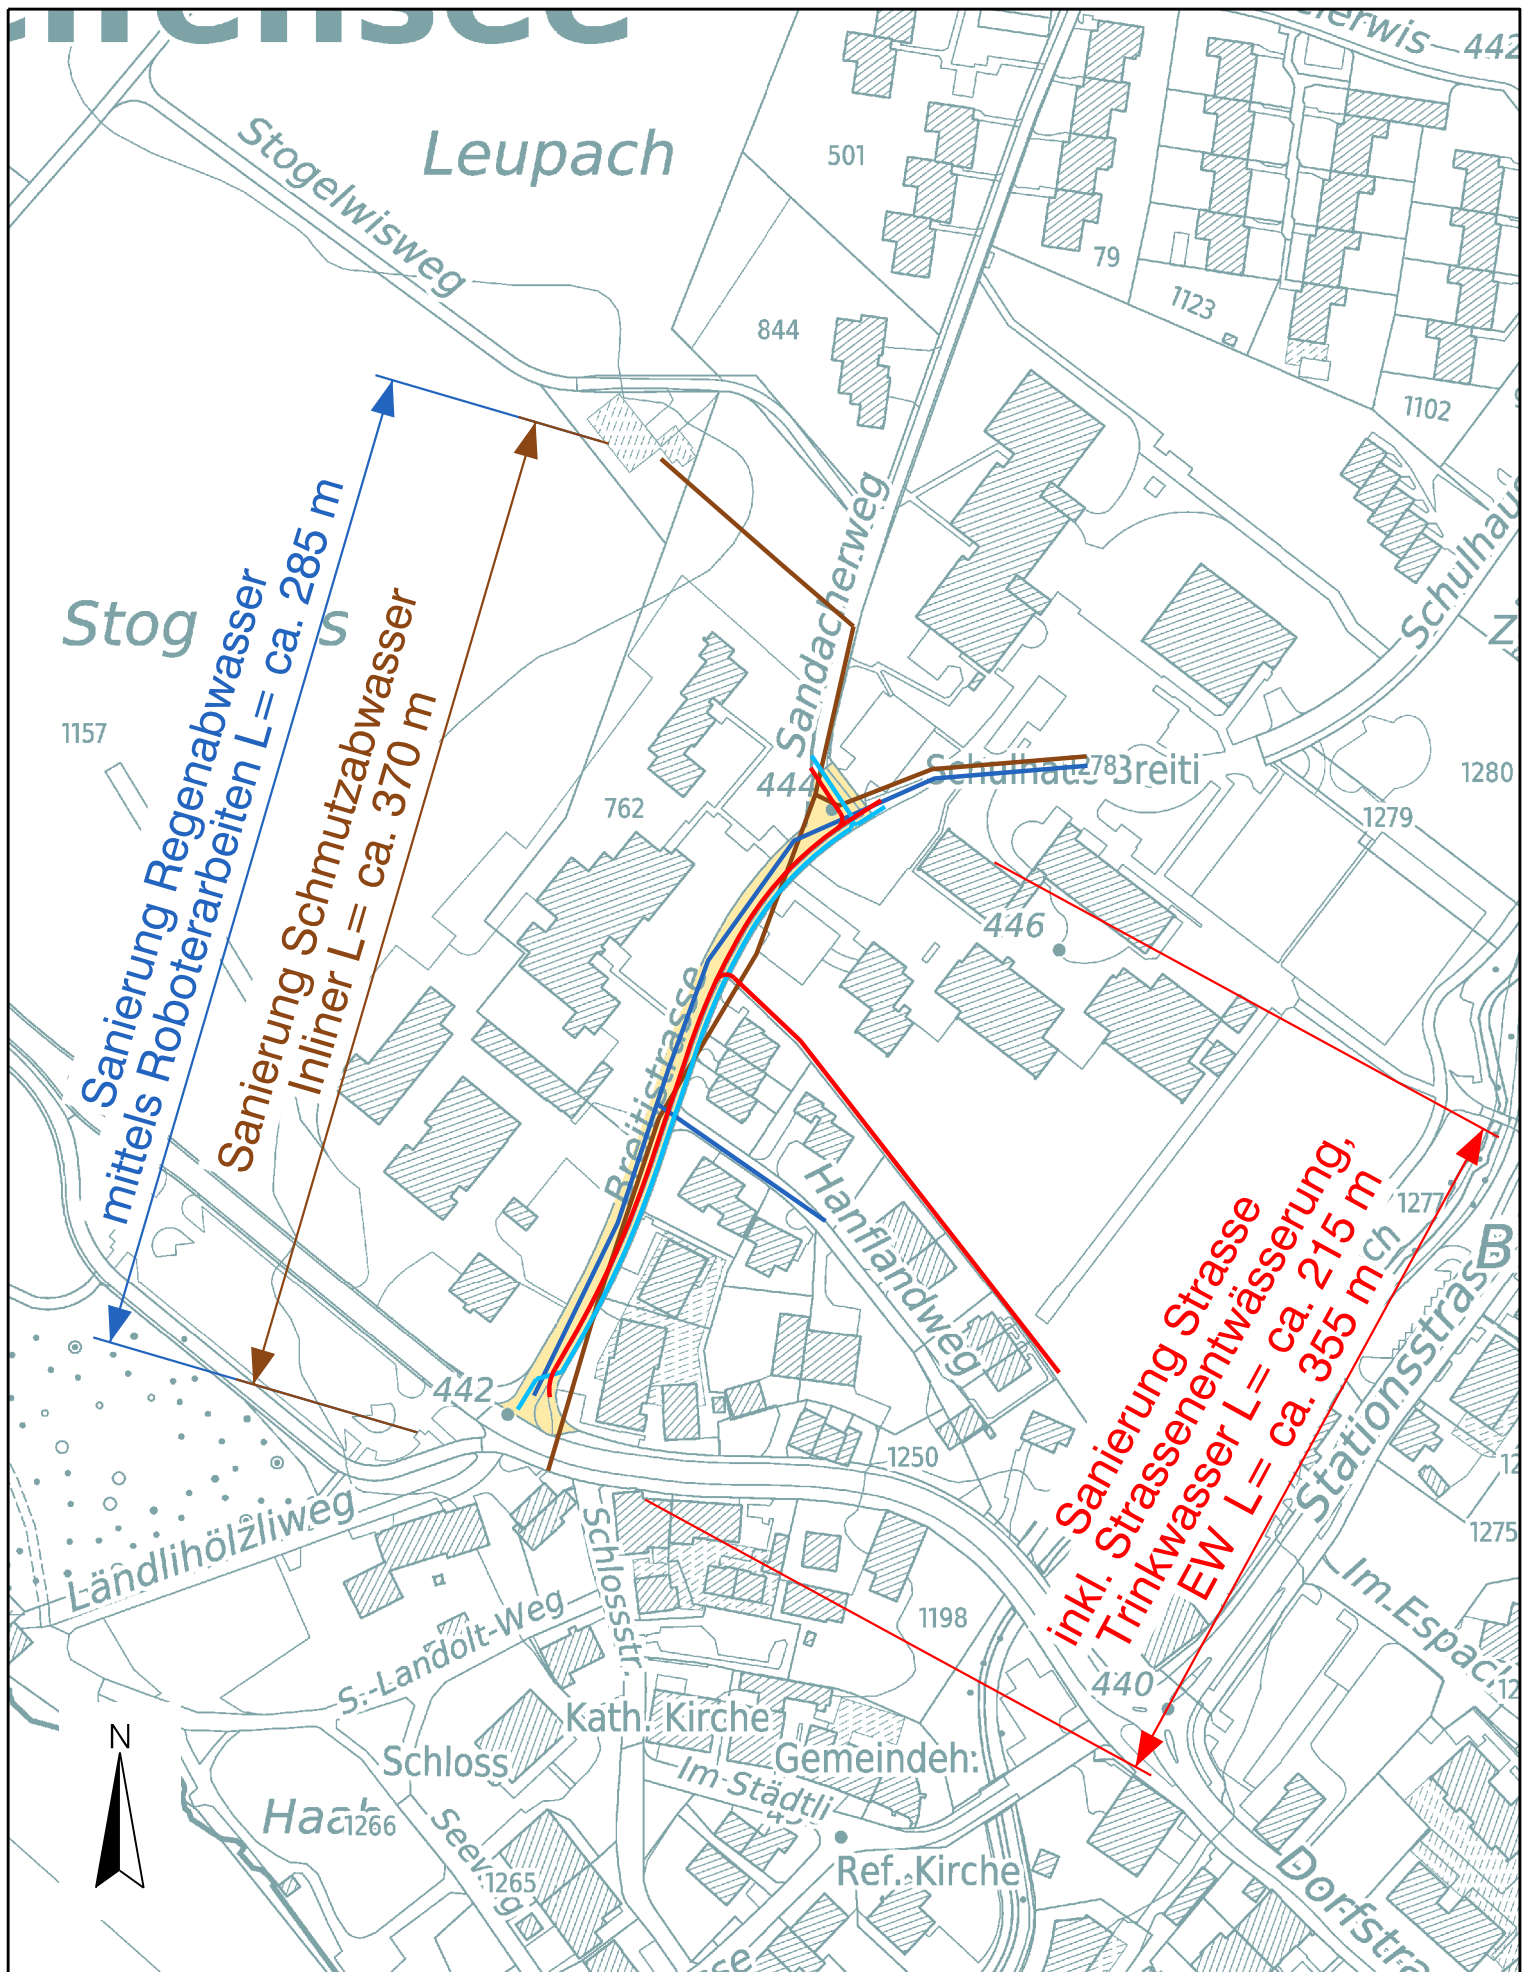

Hetzer, Jäckli und Partner AG

Turbinenweg 5 8610 Uster
Tel. +41 44 986 36 66 info@hjp-ag.ch

Ingenieure SIA

Gemeinde Greifensee
Sanierung Breitistrasse und
Ersatz Wasserleitung
Übersichtsplan 1:2000

Strassenbau und Werkleitungen

Plan Nr.	2024.172-301
Datum	19.01.2026
Projektphase	33 Baueingabe
Gez.	ro
Gepr.	mb