

GEMEINDE GREIFENSEE

Gemeinde Greifensee Kanton Zürich

Sanierung Breitstrasse und
Ersatz Wasserleitung

Normalprofile 1:50

Strassenbau



Ingenieure SIA
Turbinenweg 5 8610 Uster
Tel. +41 44 986 36 66 info@hip-ag.ch



Hetzer, Jäckli und Partner AG

Blatt	C3, D3
Plangrösse	84/30
Datum	19.01.2026
Gez.	ro
Gepr.	mb

Plan Nr.
2024.172-304


Projektphase
33 Baueingabe



Index	Datum	Änderung	gez.	gepr.
A				
B				
C				
D				
E				



Normalprofil 1

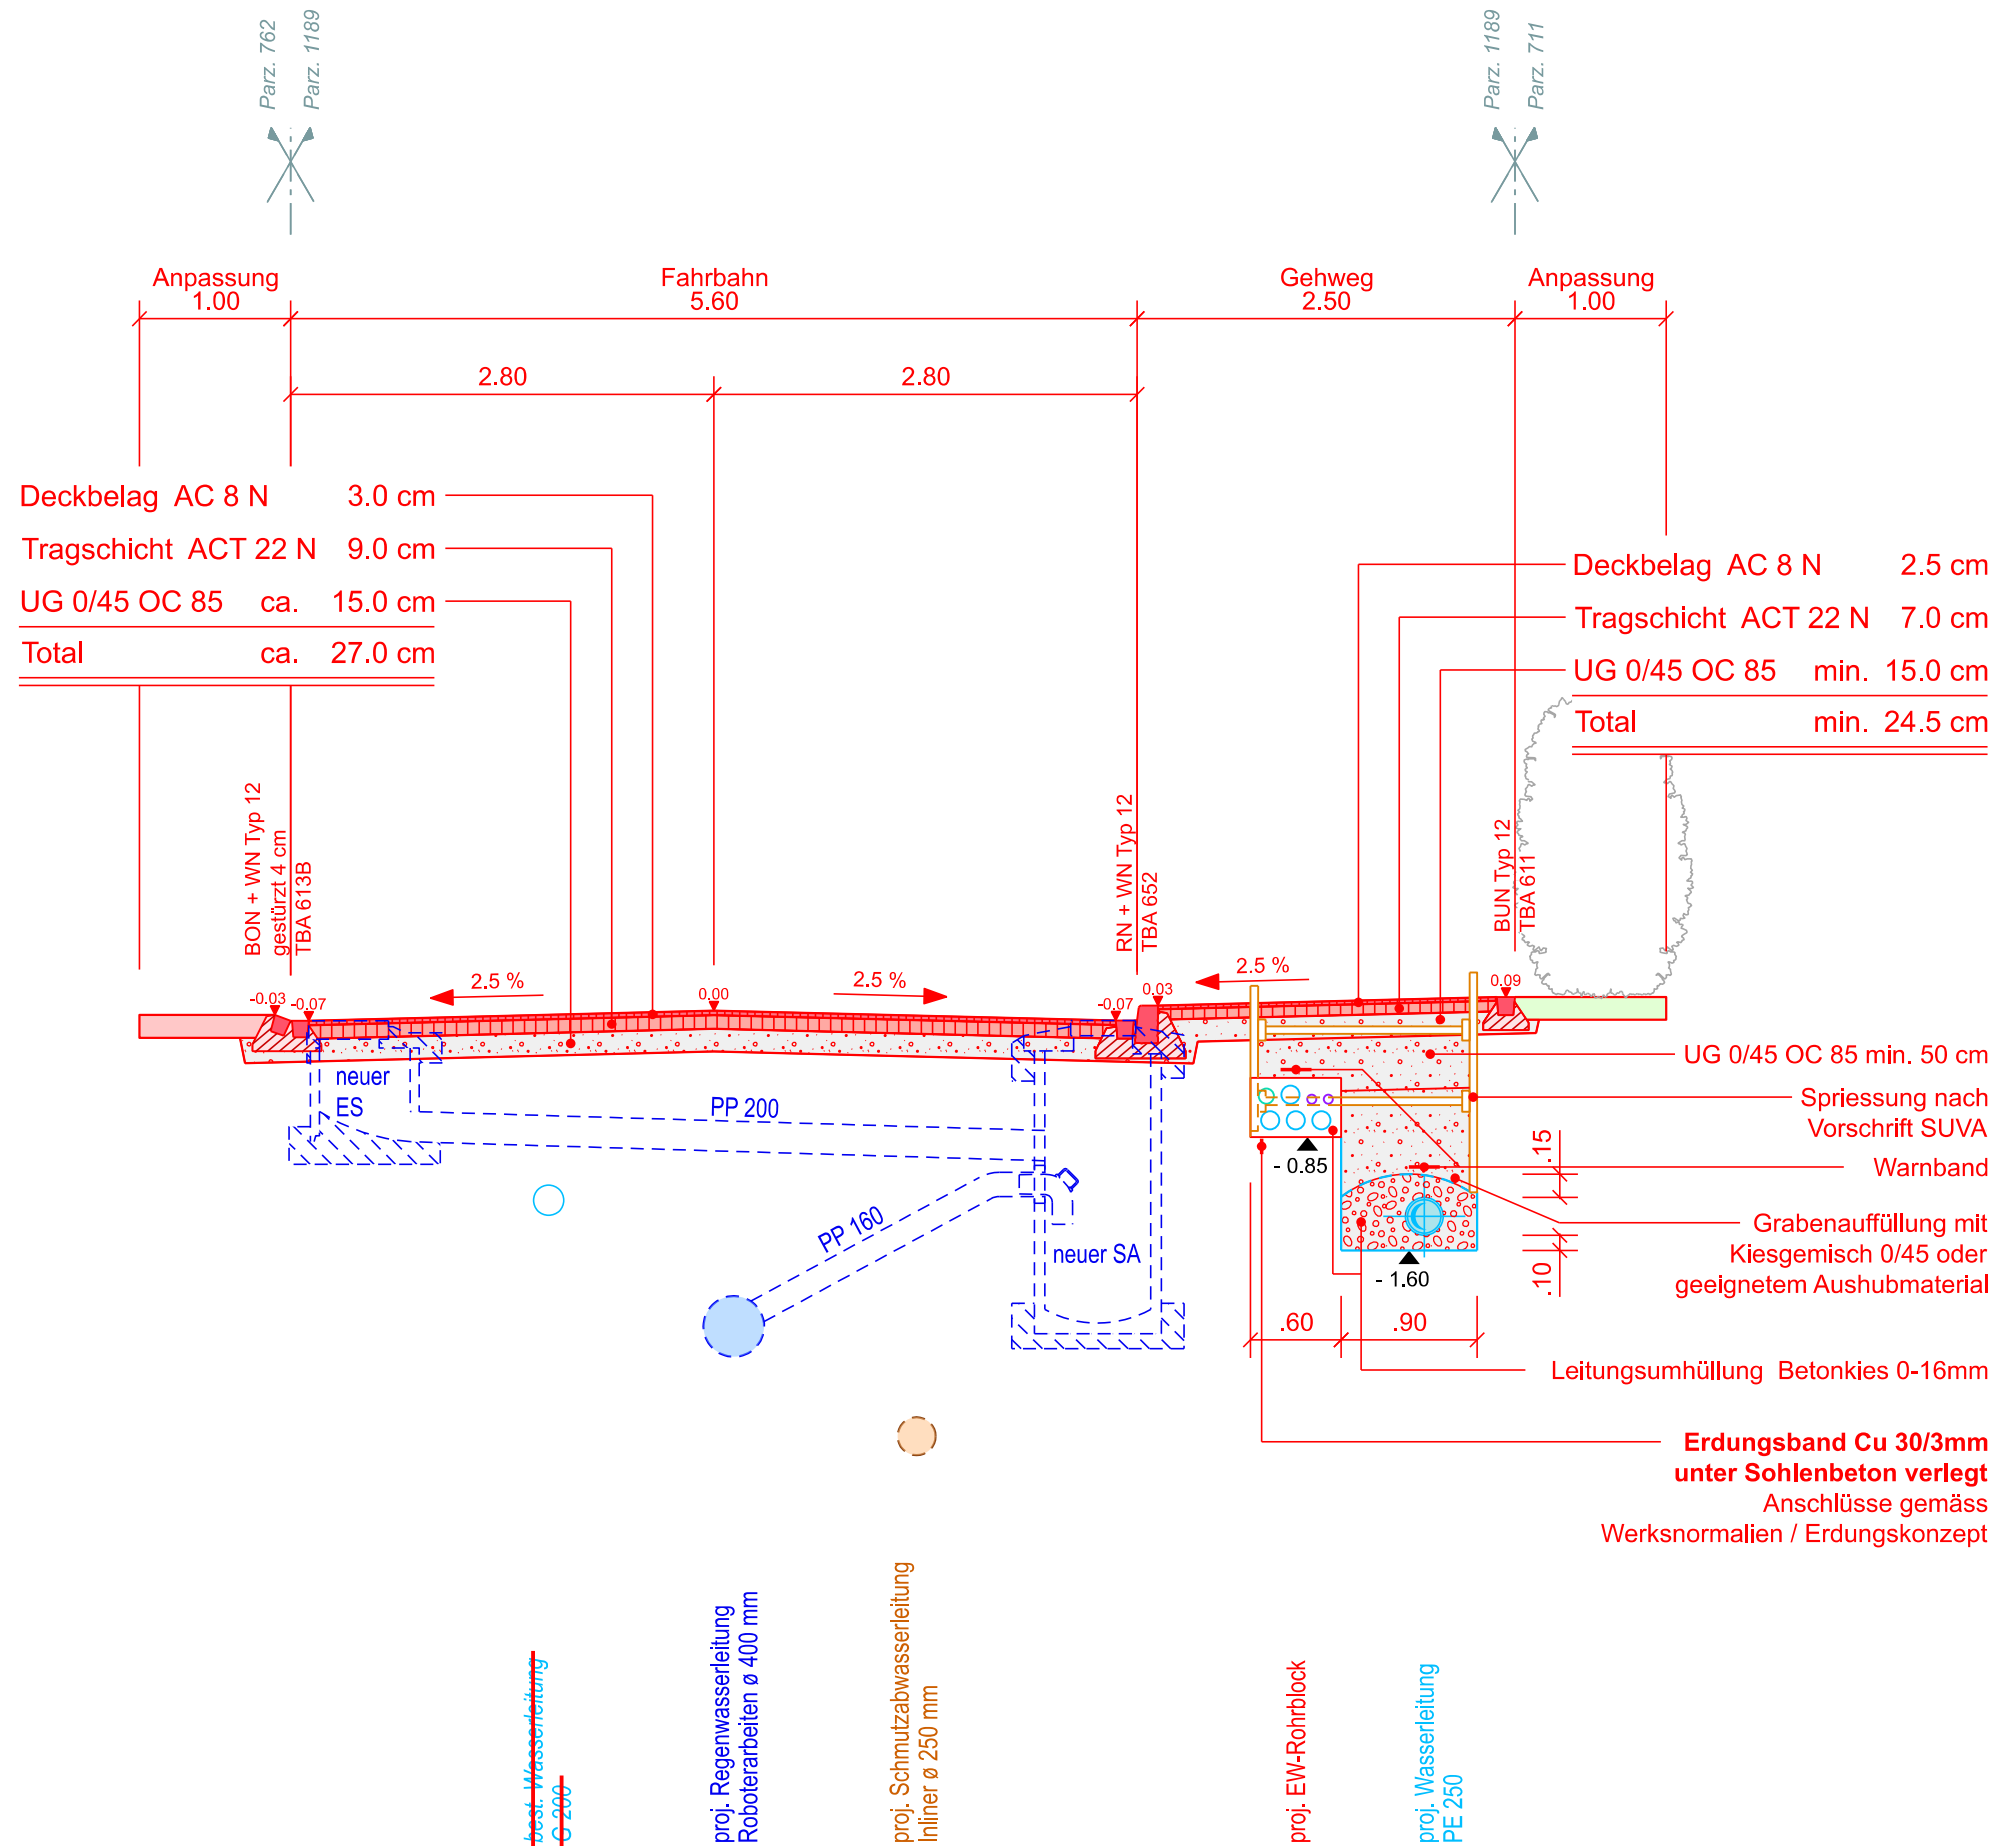

Normalprofil 2

